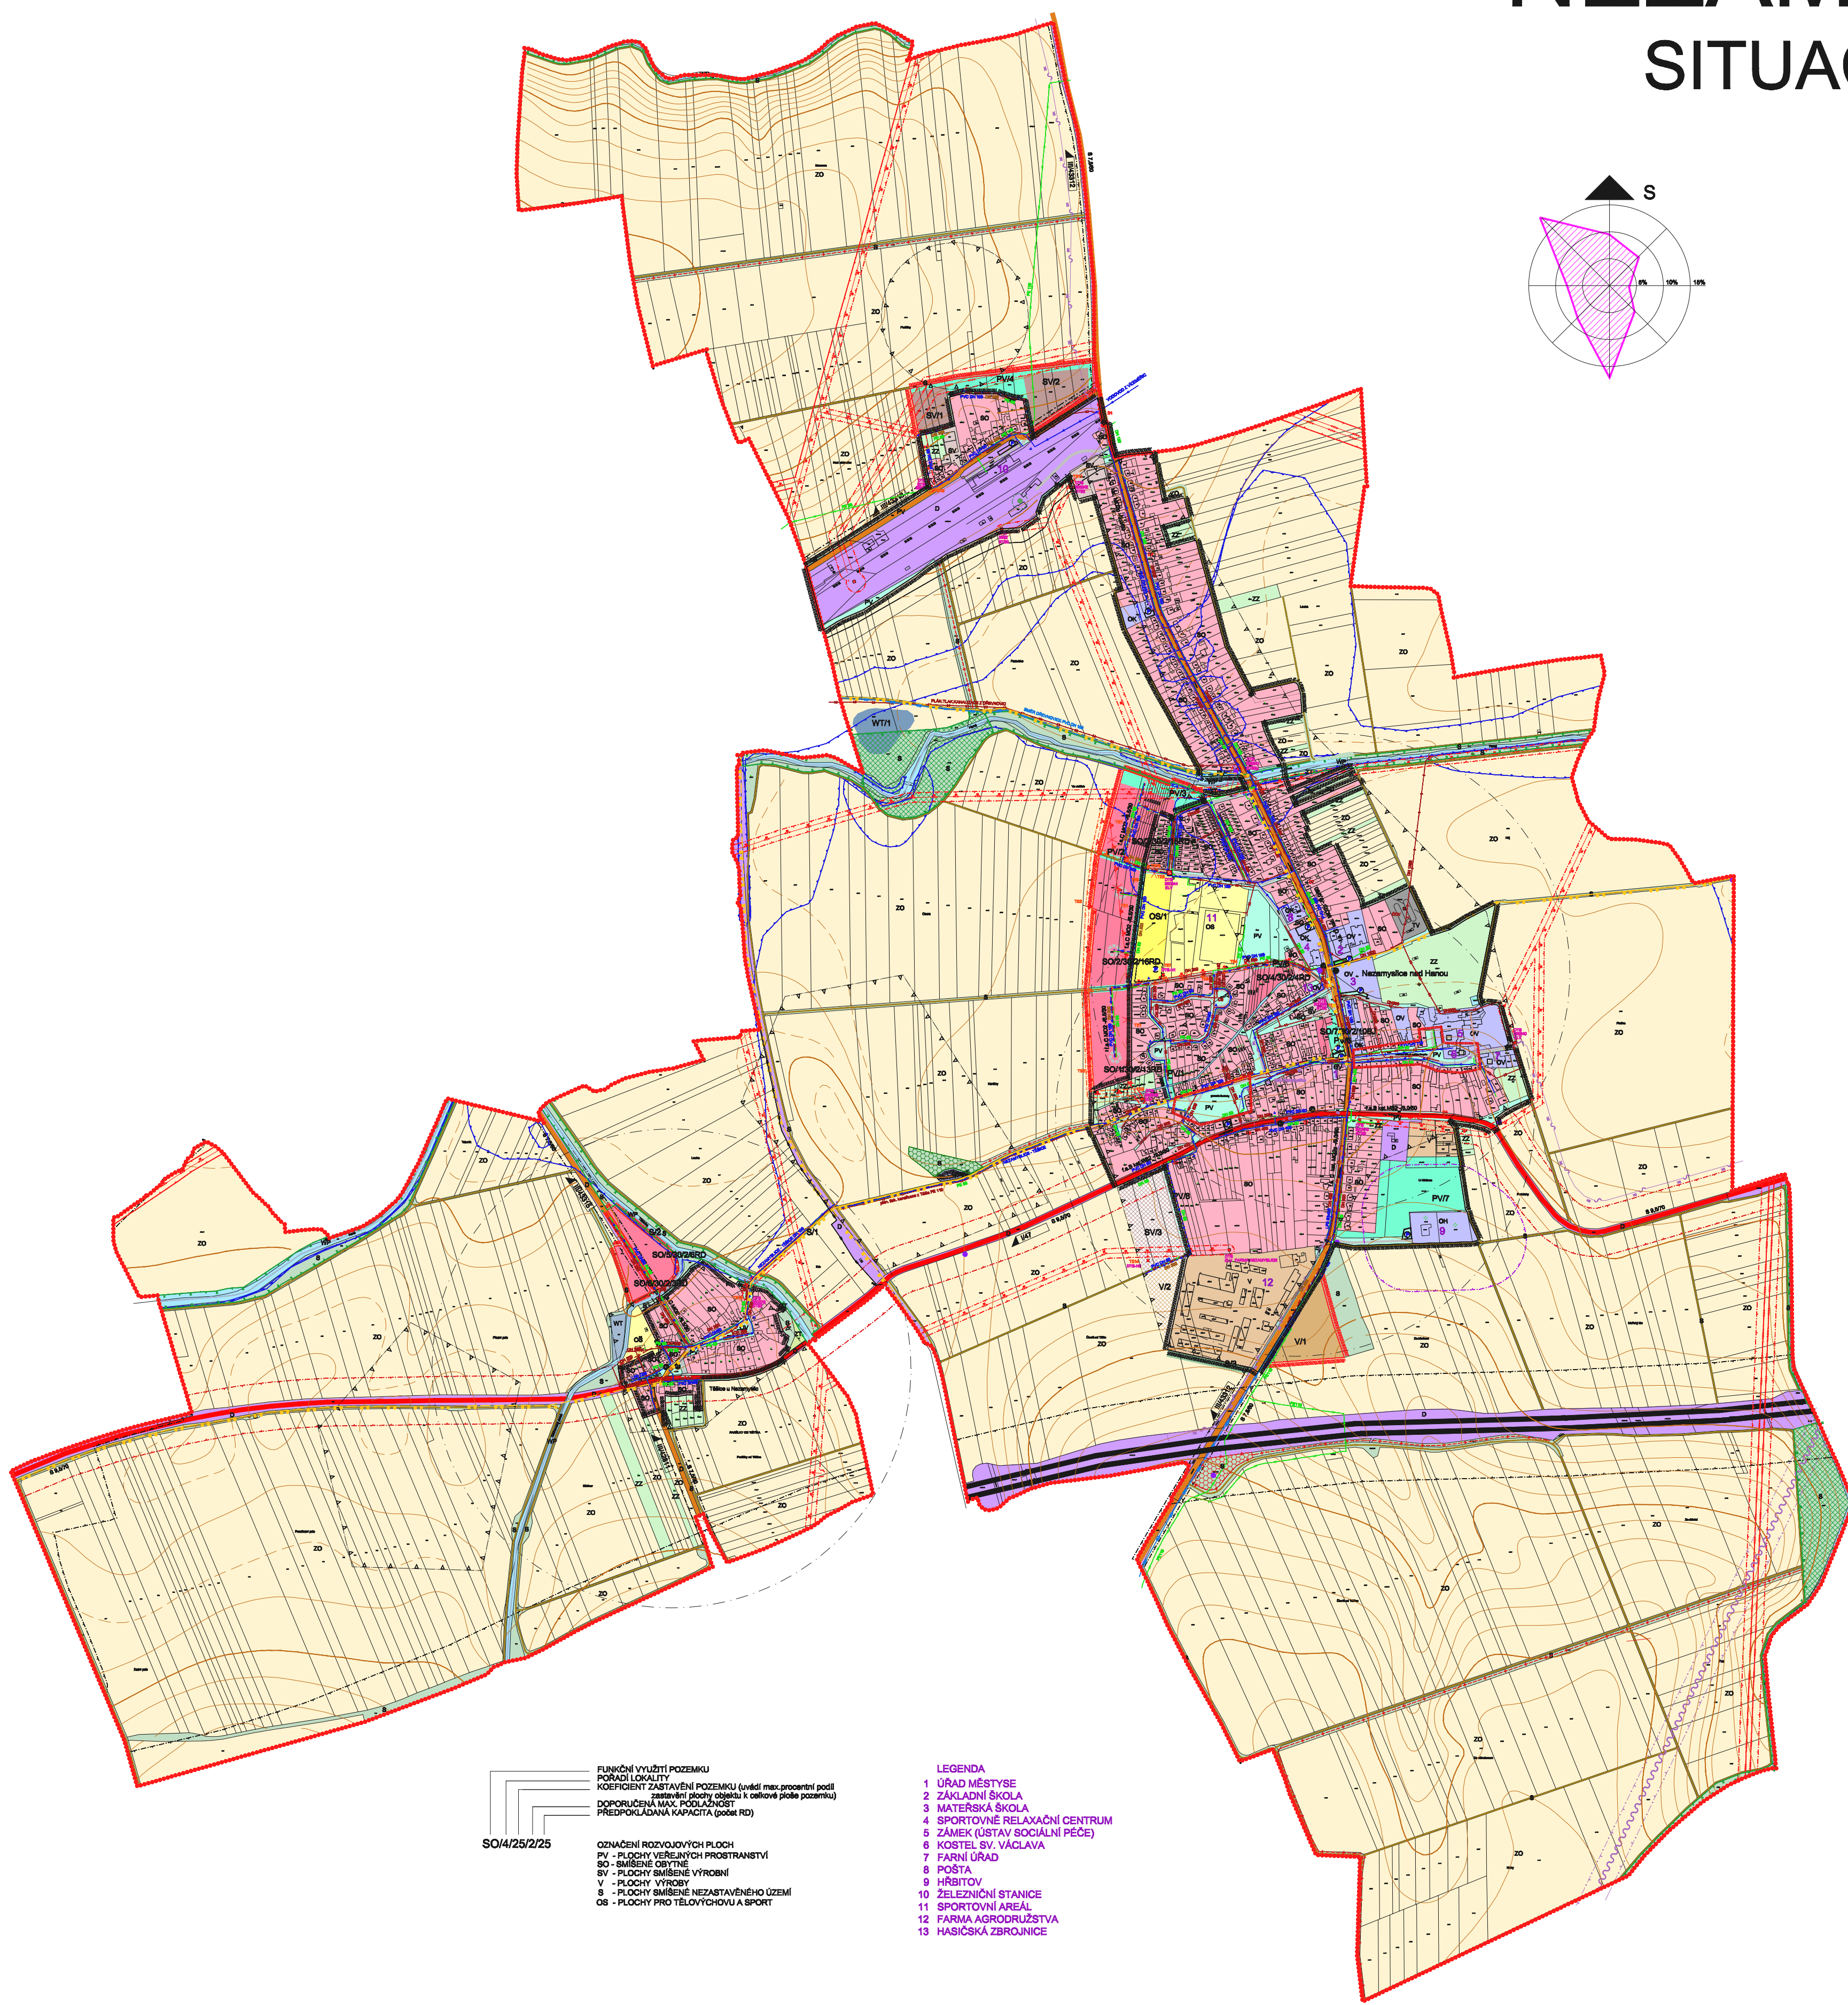


[illegible]

AUTOMATICKÝ KOLEKTYV		AUTOMATICKÝ KOLEKTYV		AUTOMATICKÝ KOLEKTYV	
UPRAVĚNÍ	INGARAD, PETER VAL? ?		ELBYNDO	ING. ZDENĚK ROZEMAL	
DOPRAVA	ING. JAR. VILUBILOV, PAVL		ING. ZDENĚK ROZEMAL		
VODNÍ HOSPODÁŘSTVÍ	ING. ZDENĚK ROZEMAL		ING. ZDENĚK ROZEMAL		
			295, 1 PF	ING. PAVEL MATEJKA	
DATUM	LISTOPAD 2008	MIROSLAV	1 : 1000	POŘIZOVATEL	MÚ HOŘKOV
NEZAMYSLICE				ÚZEMNÍ PLÁN ODŮVODNĚNÍ	
				ČÍSLO VÝKRESU	ČÁST
KOORDINAČNÍ VÝKRES				4	CII

AUTORIZOVANÝ ARCHITEKT
ING. ARIECH PETR MALÝ
ČÍSLO AUTORIZACE ČKA: 1908