

NEZAMYSLICE

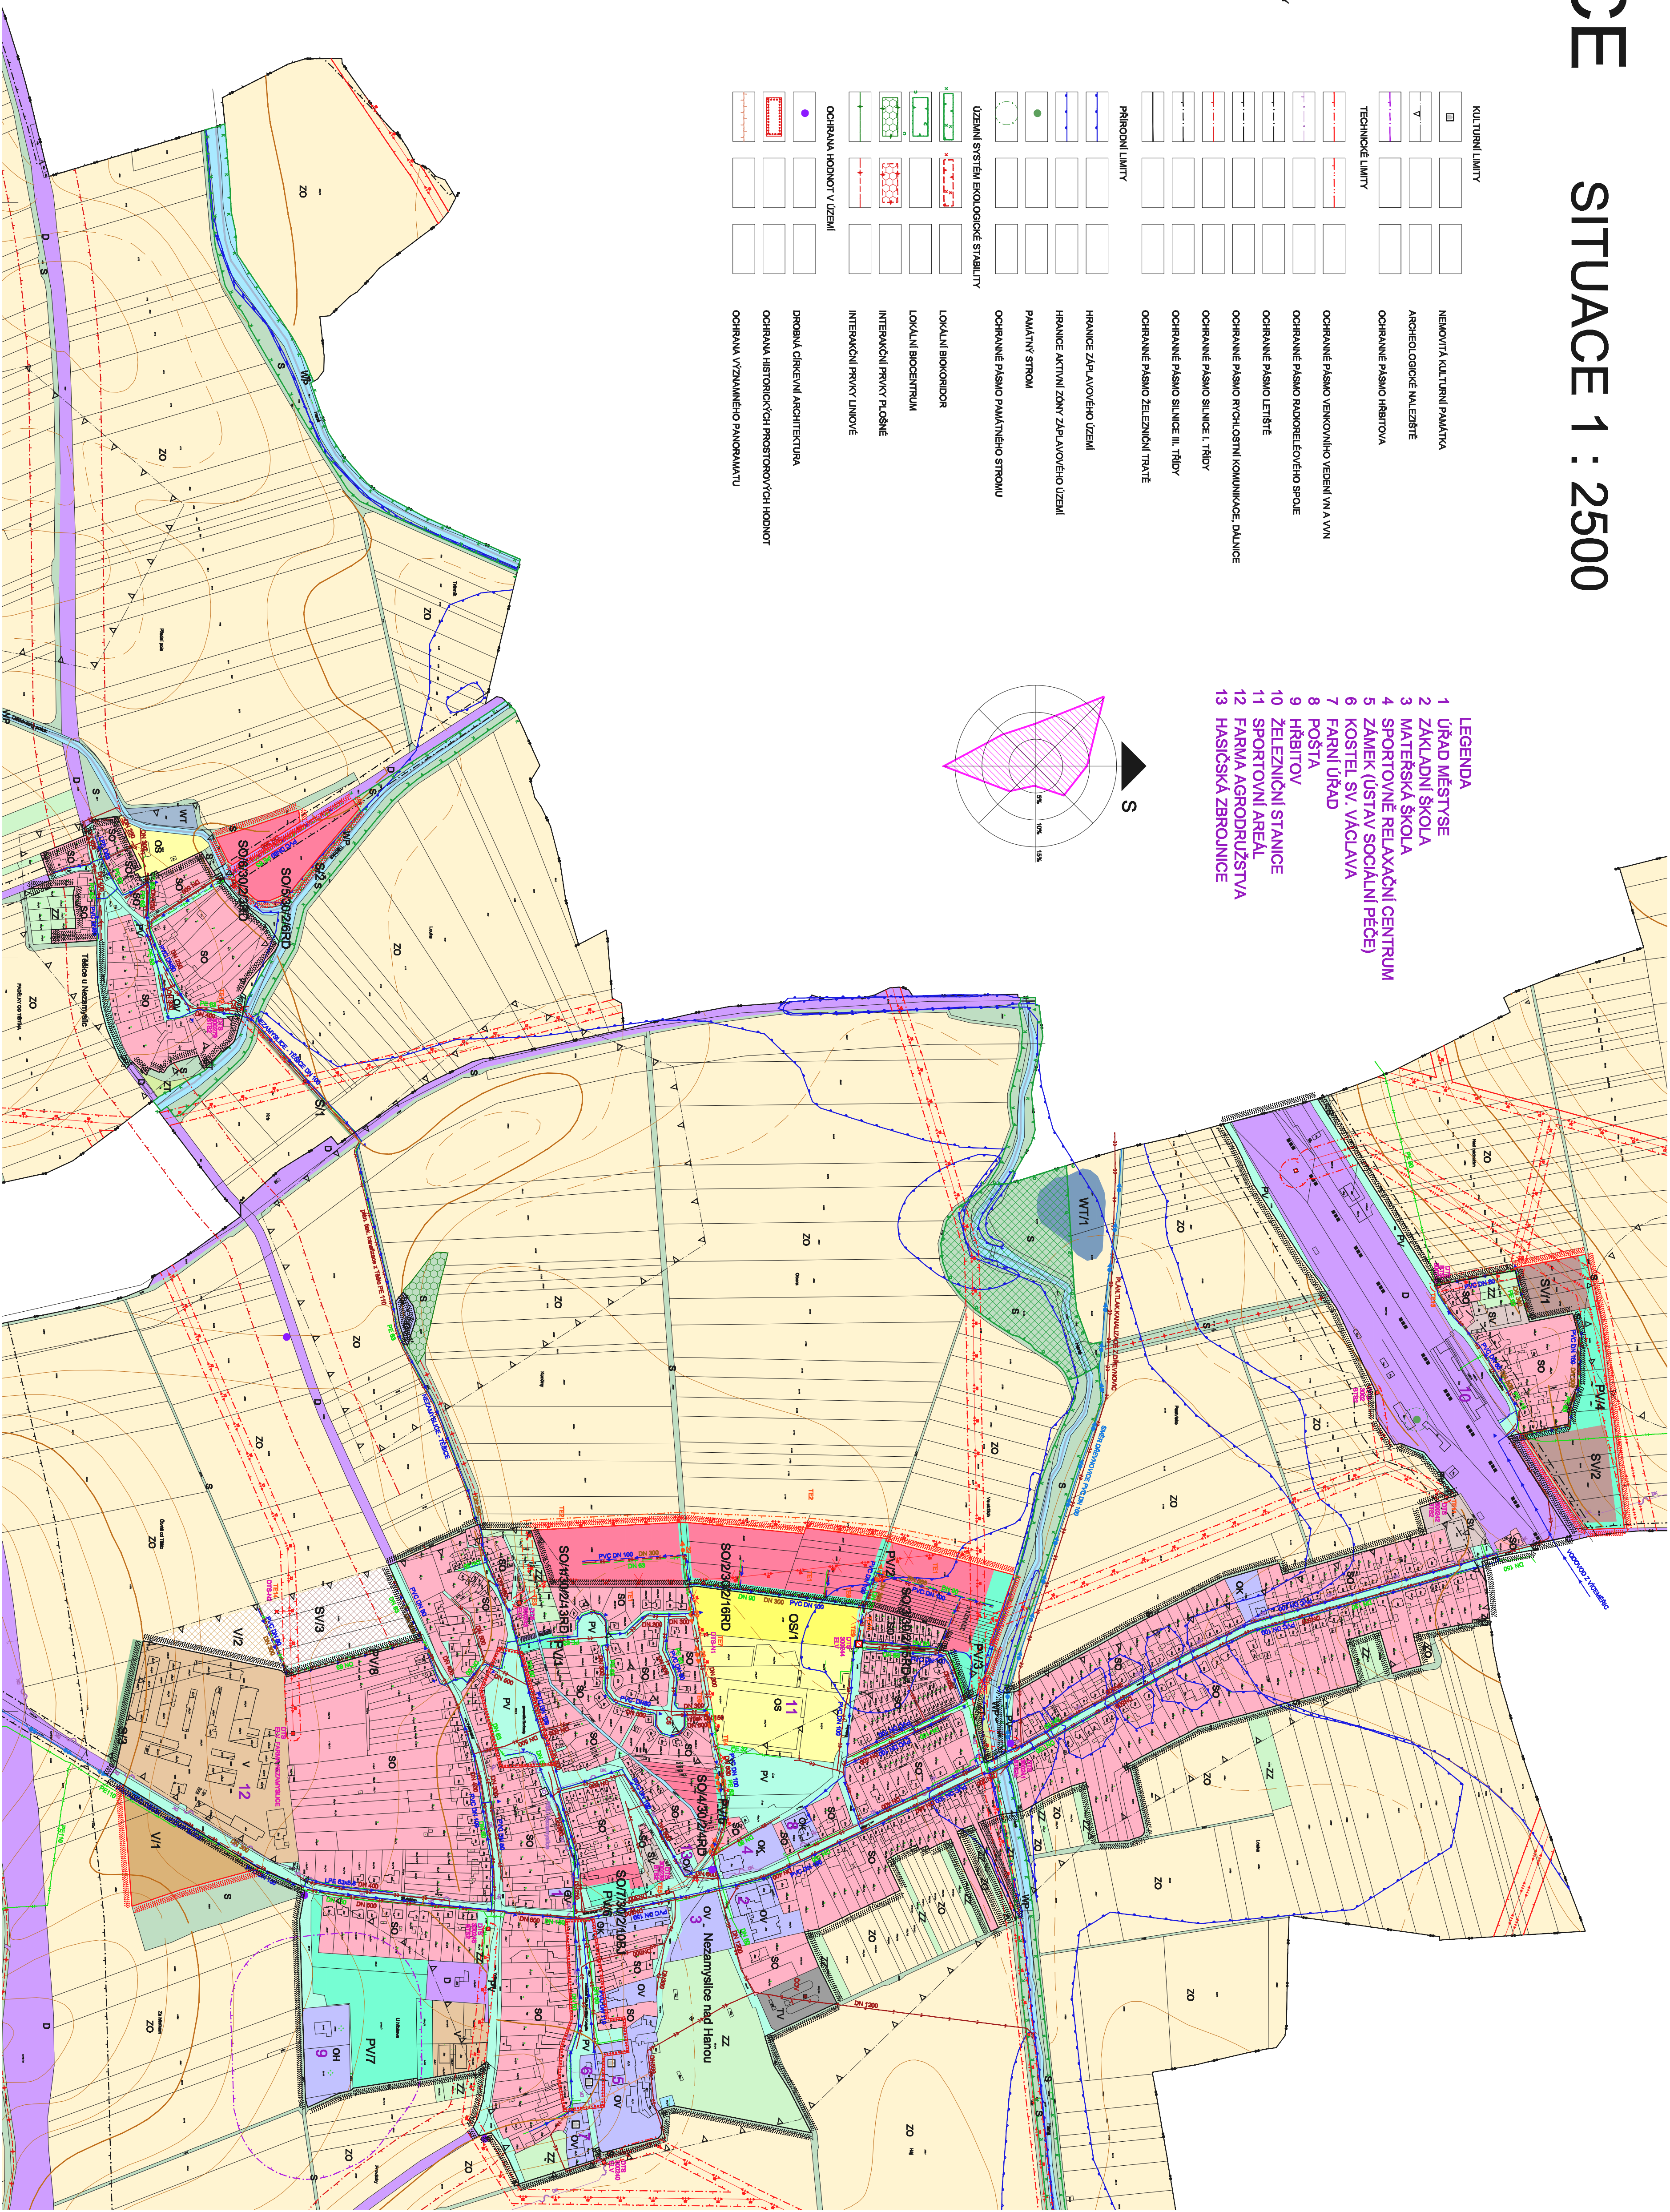
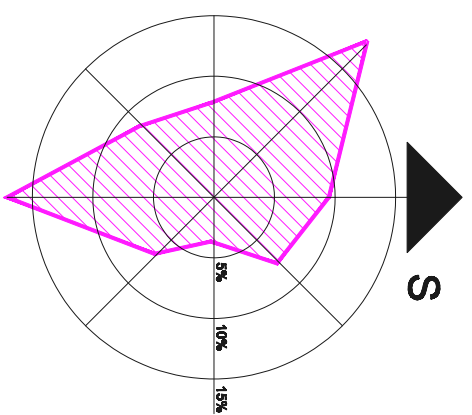
SITUACE 1 : 2500

LEGENDA

[illegible]

LEGENDA

- 1 ÚŘAD MĚSTYSE
- 2 ZÁKLADNÍ ŠKOLA
- 3 MATEŘSKÁ ŠKOLA
- 4 SPORTOVNÍ RELAXAČNÍ CENTRUM
- 5 ZÁMEK (USTAVY SOCIÁLNÍ PÉČE)
- 6 KOSTEL SV. VÁCLAVA
- 7 FARNÍ ÚŘAD
- 8 POŠTA
- 9 HRBITOV
- 10 ŽELEZNIČNÍ STANICE
- 11 SPORTOVNÍ AREÁL
- 12 FARNIA AGRODOLŽIVSTVA
- 13 HASIČSKÁ ZBRLOUNICE

[illegible]

KOORDINAČNÍ VÝKRES

4:

MANUEL PEREZ MALLÍ
ÓSCAR NÚÑEZ VILLALBA